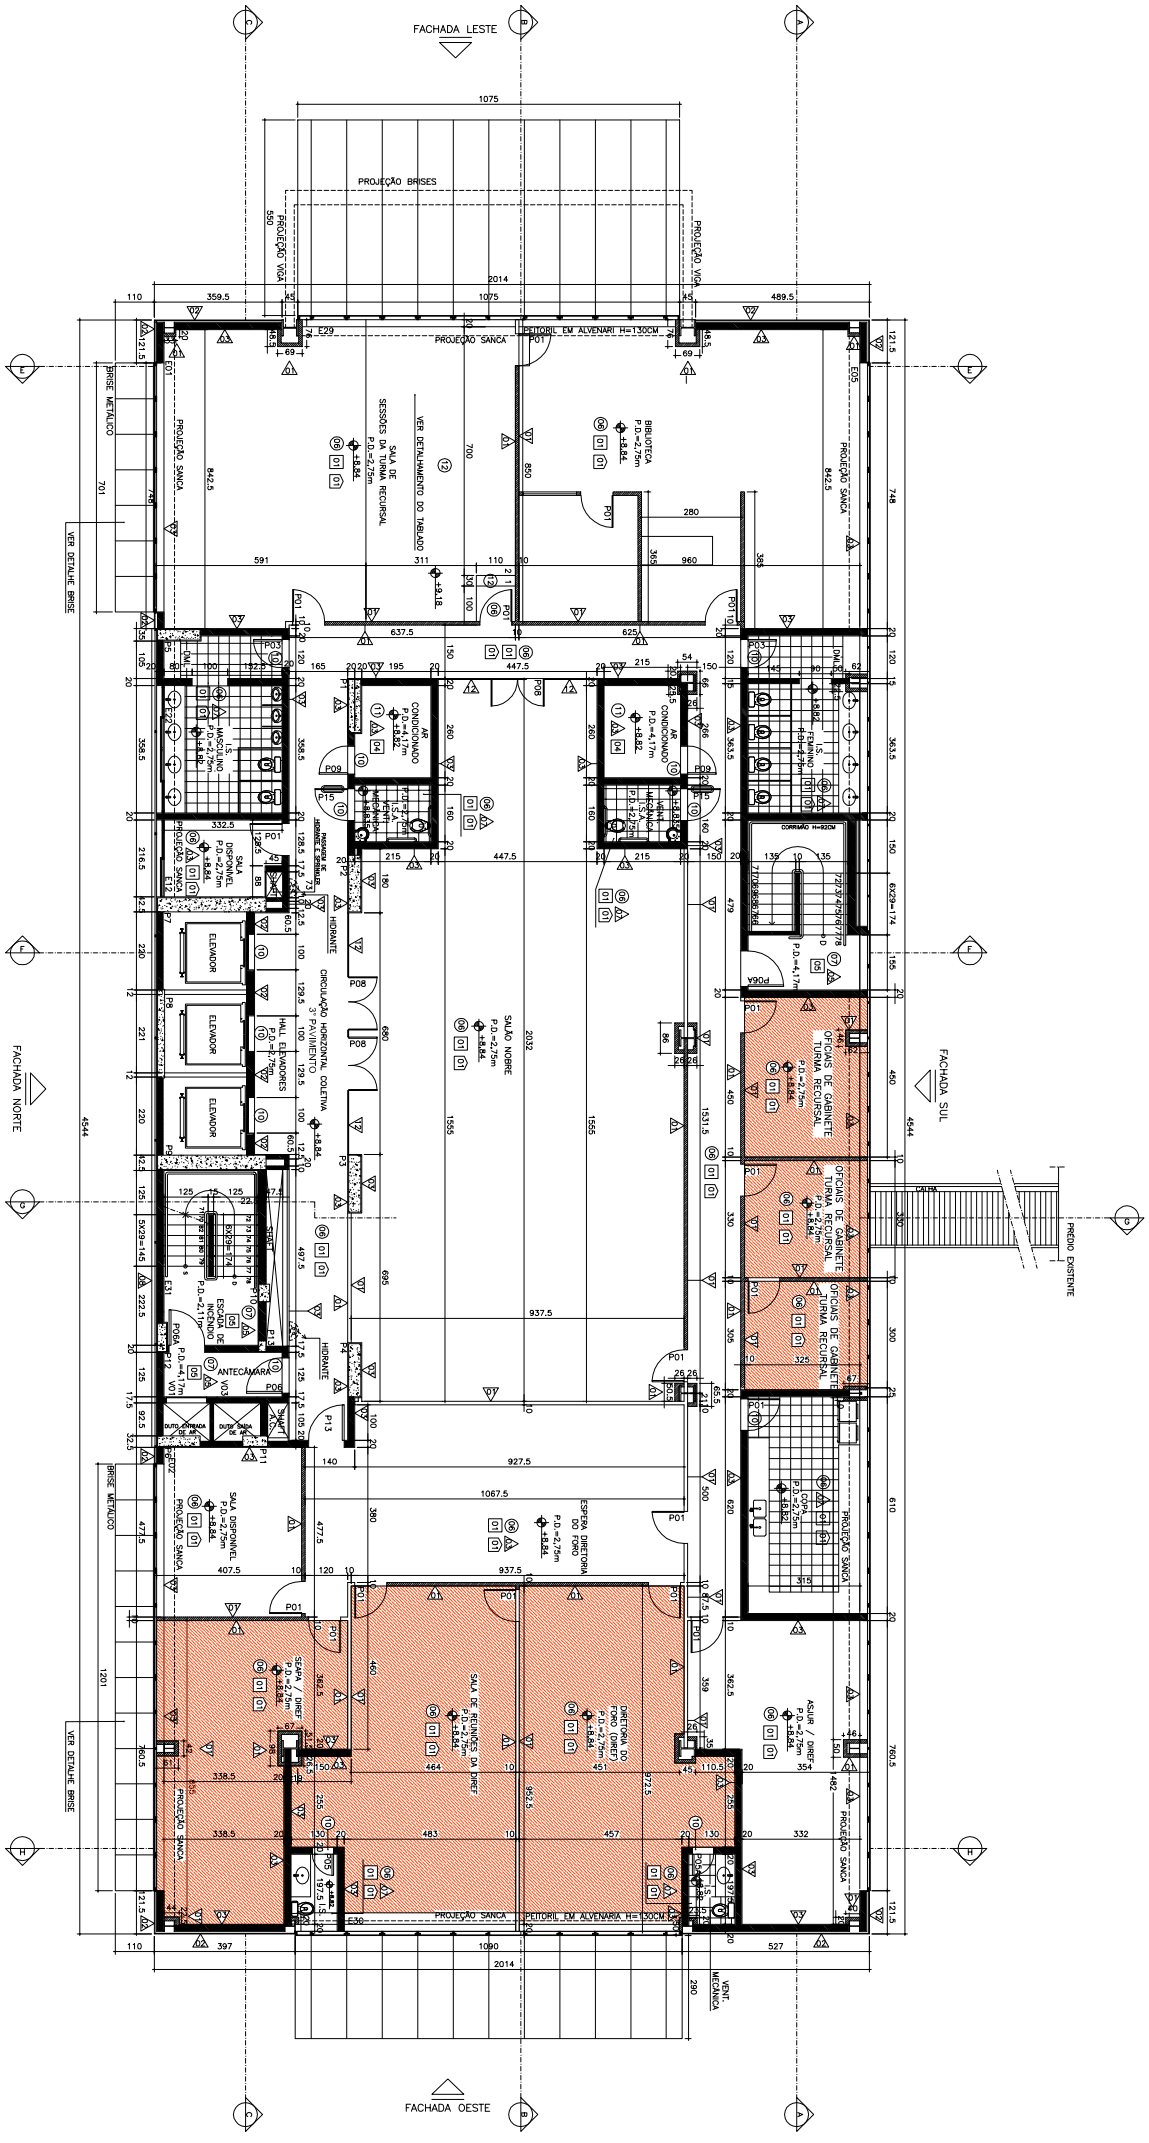

PLANTA 3º PAVIMENTO

ED. JUSTIÇA FEDERAL – TO

ESC 1/75